


SITUACION
Escala 1/10000

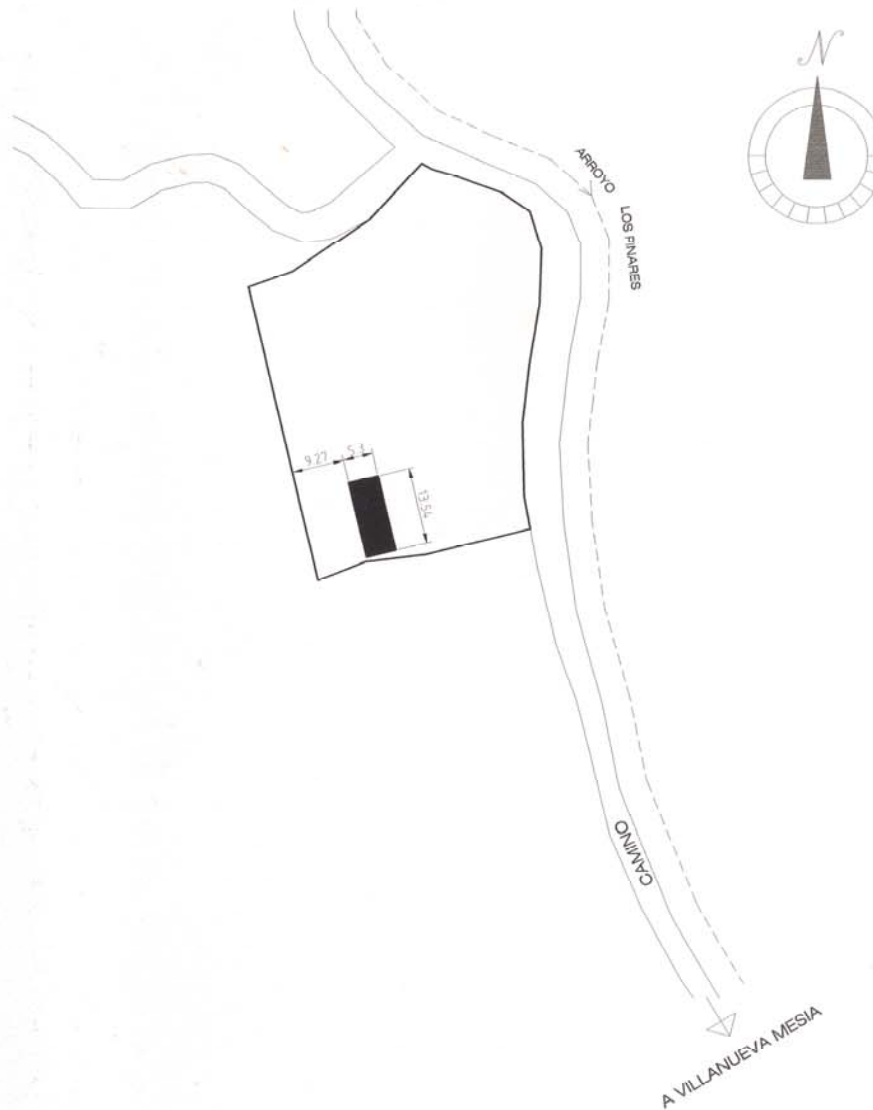

PARCELA
Escala 1/1000

POLIGONO N° 20
PARCELA N° 166
SUPERFICIE PARCELA: 2.700,00 m²
SUPERFICIE OCUPADA: 71.76 m²

PROYECTO de REFORMA de CUBIERTA e INTERIOR DE LA VIVIENDA en PARAJE "ARROYO LOS PINARES". MONTEFRIO. GRANADA.

JUAN RAFAEL ESPEJO SERRANO
Arquitecto Tecnico

- 2 OCT 2006

VISA
A LOS EFECTOS DE...

Fdo. Juan Rafael Espejo Serrano

PROMOTOR: D. LUIS CUEVAS MALAGON

PLANO:
SITUACION Y PARCELA

01

escala: 1:1000 fecha: agosto 2006 expediente:

Plano n°